



CUBO EXTERIOR

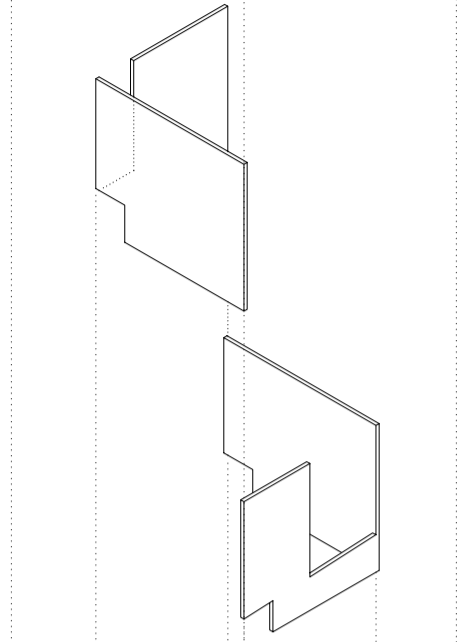


MUROS INTERIORES DE LA NAVE

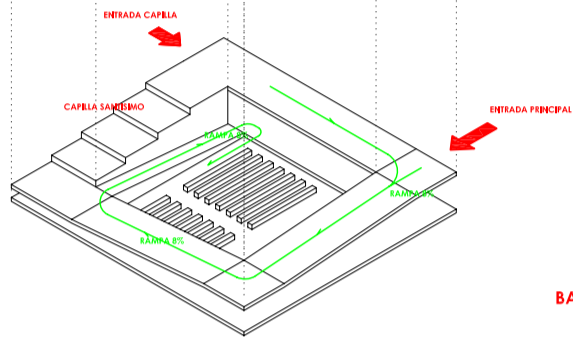

BASAMENTO Y DEAMBULATORIO



VISTA DEL DEAMBULATORIO

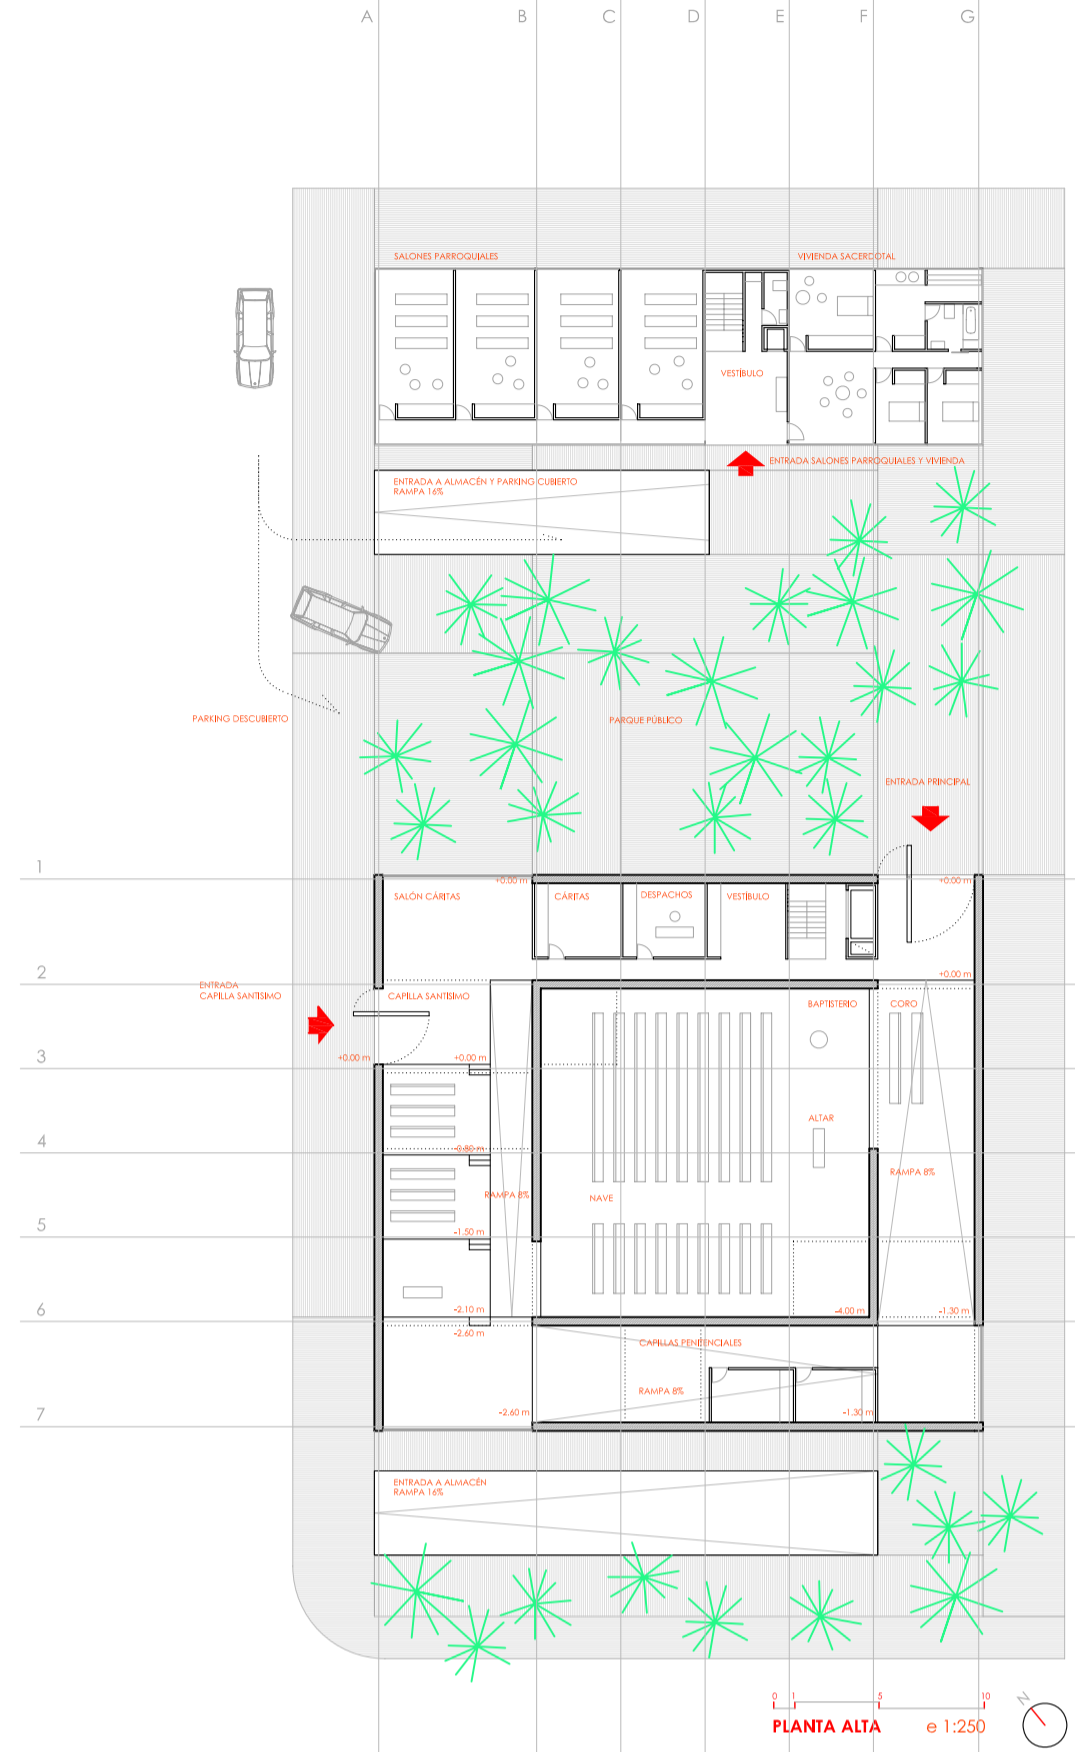

VISTA DEL ALTAR



VISTA DEL ALTAR



VISTA DEL CORO

